

令和 年 月 日

沼津市 小諏訪 自治会長

上 哲也 様

静岡ガス株式会社

### 工事施工に関するご承諾のお願い

日頃、都市ガス事業にご理解いただきまして、誠にありがとうございます。  
この度、沼津市 小諏訪415～422 地先で、  
ガス管 移設 工事を行う予定でおります。  
本工事を行うに当たり、静岡ガス株式会社および施工業者が下記事項を実施・厳守することを  
条件に自治会長様のご承諾をいただきたくお願い申し上げます。

#### 記

1. 事前に近隣の方々への挨拶を実施する。
2. 工事中は、（通行止・片側交互通行）  
とし、夜間開放にて行う。
3. 工事中の安全確保に努める。
4. 工事中の苦情等については、全て静岡ガス(株)が責任を持って対応する。
5. 工事後の復旧を速やかに行う。
6. 工期 2月 中旬 ～ 5月 下旬  
( 実工事 7 日間 ) 予定

以上


#### 【 連 絡 先 】

静岡ガス株式会社

東部導管ネットワークセンター 本管グループ

TEL 055-927-2860

担当者 今本 正登

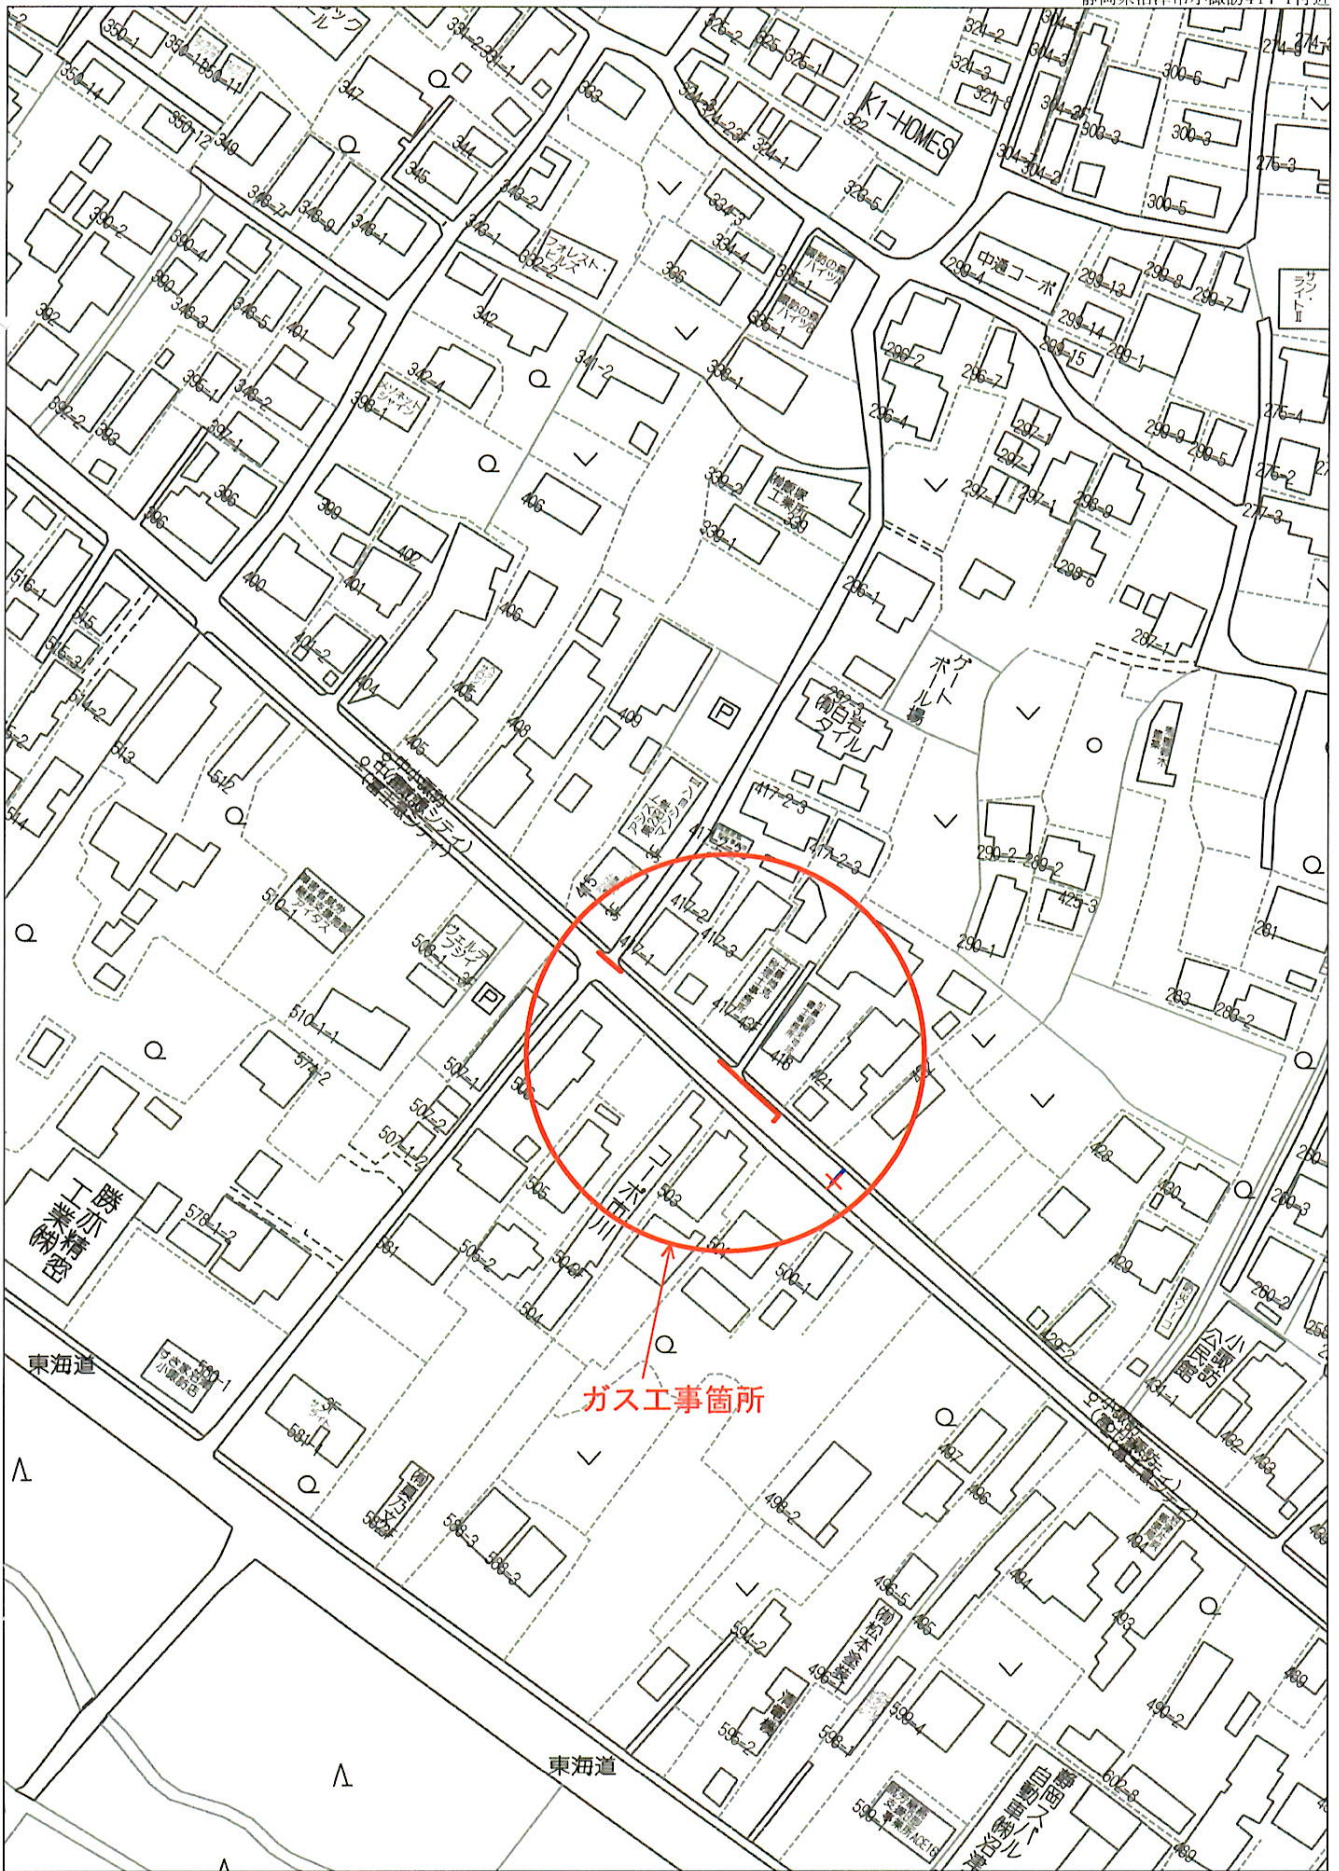


ガス工事箇所

60m

1:1500

禁無断複写複製

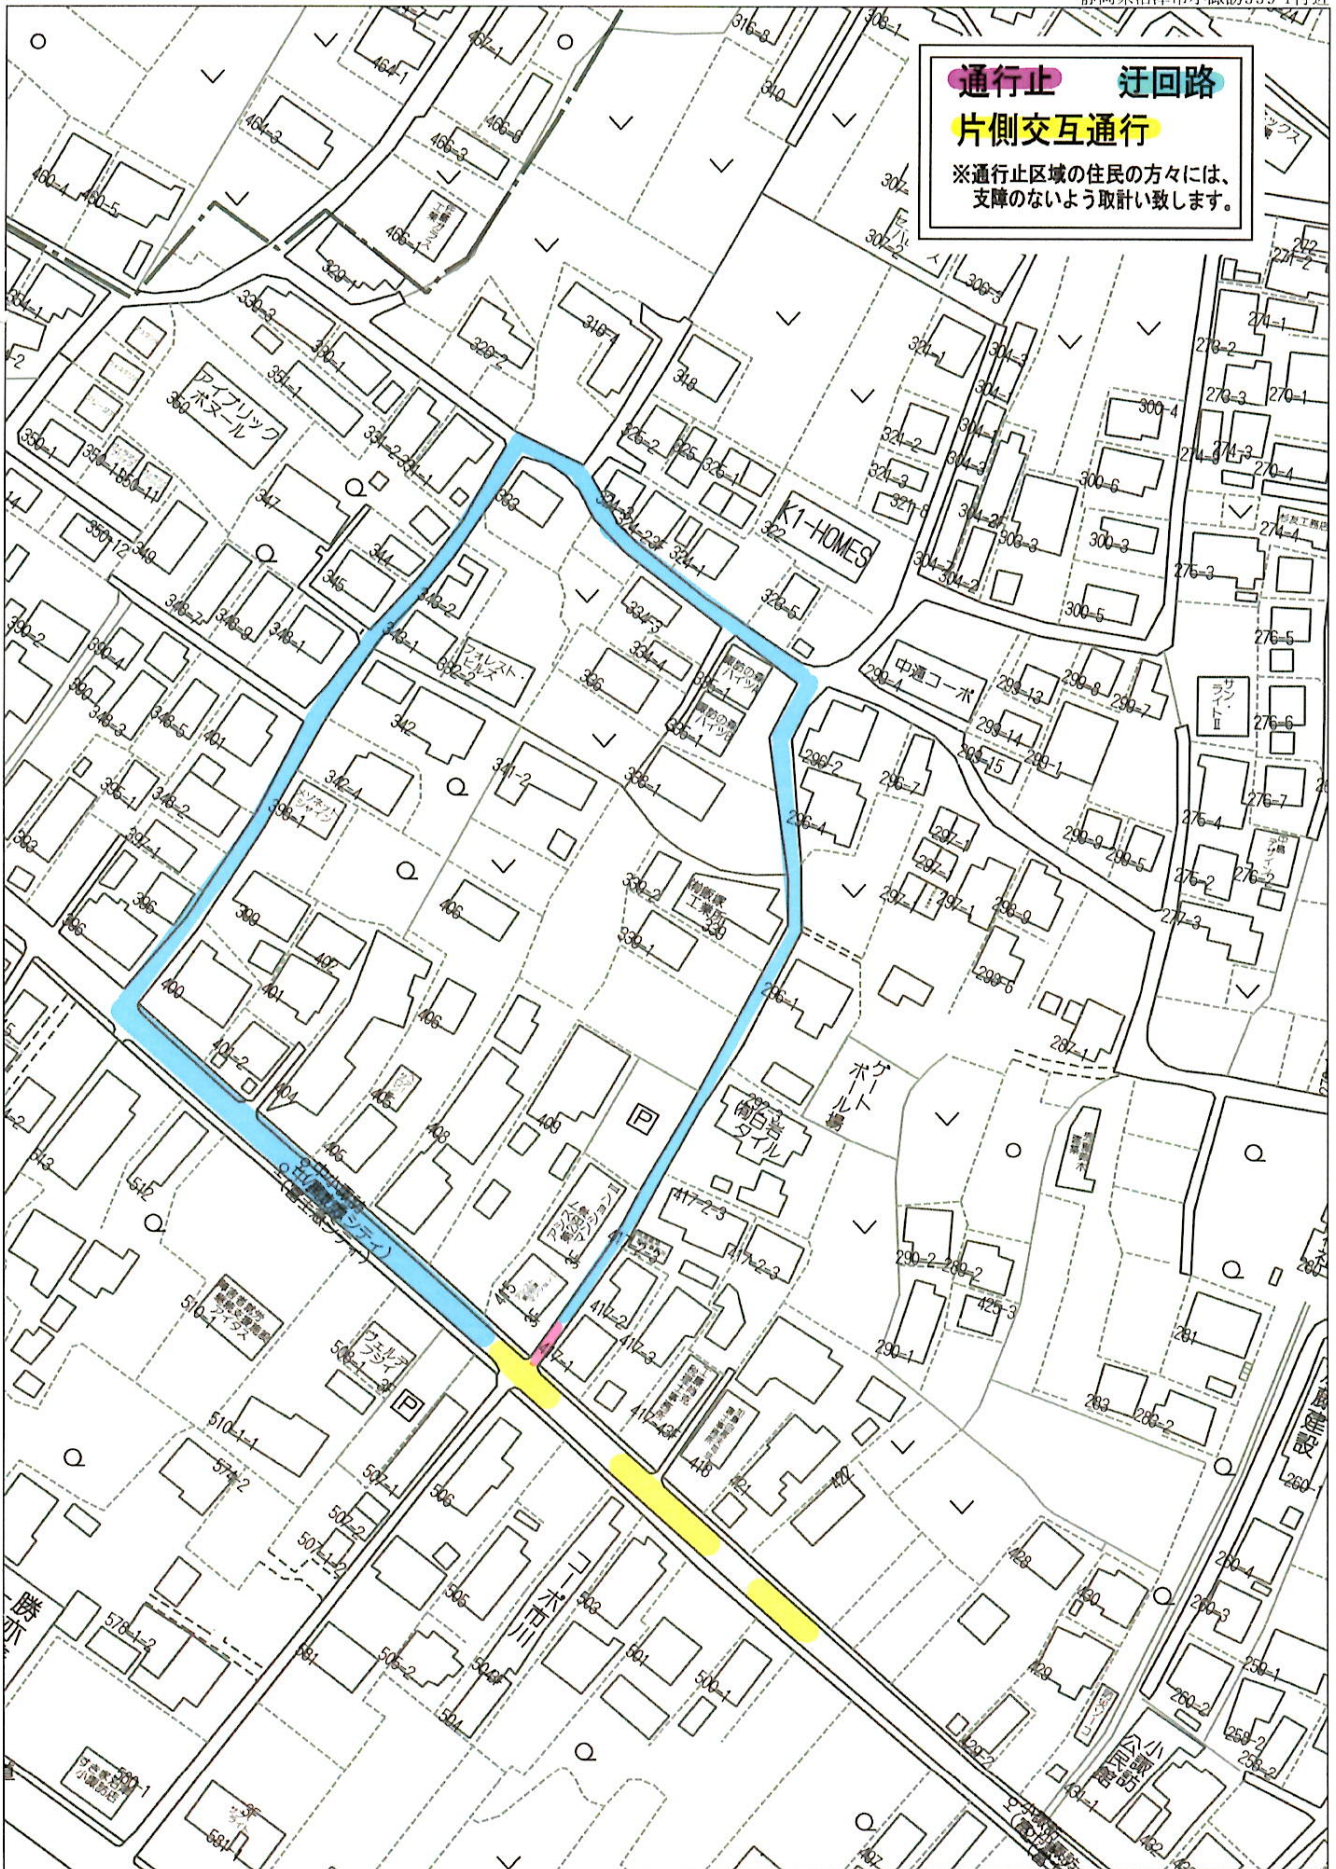

**通行止** **迂回路**  
**片側交互通行**  
 ※通行止区域の住民の方々には、  
 支障のないよう取計致します。

60m

1:1500

禁無断複製

静岡ガス株式会社 東部導管ネットワークセンター  
Z22H01627-20230127130903