

令和 年 月 日

沼津市 小諏訪 自治会長

上 哲也 様

静岡ガス株式会社

工事施工に関するご承諾のお願い

日頃、都市ガス事業にご理解いただきまして、誠にありがとうございます。
この度、沼津市 小諏訪544-1～大諏訪153-2 地先で、
ガス管 埋設 工事を行う予定であります。
本工事を行うに当たり、静岡ガス株式会社および施工業者が下記事項を実施・厳守することを
条件に自治会長様のご承諾をいただきたくお願い申し上げます。

記

1. 事前に近隣の方々への挨拶を実施する。
2. 工事中は、（通行止）
とし、夜間開放にて行う。
3. 工事中の安全確保に努める。
4. 工事中の苦情等については、全て静岡ガス(株)が責任を持って対応する。
5. 工事後の復旧を速やかに行う。
6. 工期 3月 上旬 ～ 6月 下旬
(実工事 3 日間) 予定

以上


【 連 絡 先 】

静岡ガス株式会社

東部導管ネットワークセンター 本管グループ

TEL 055-927-2860

担当者 土屋 尊伸

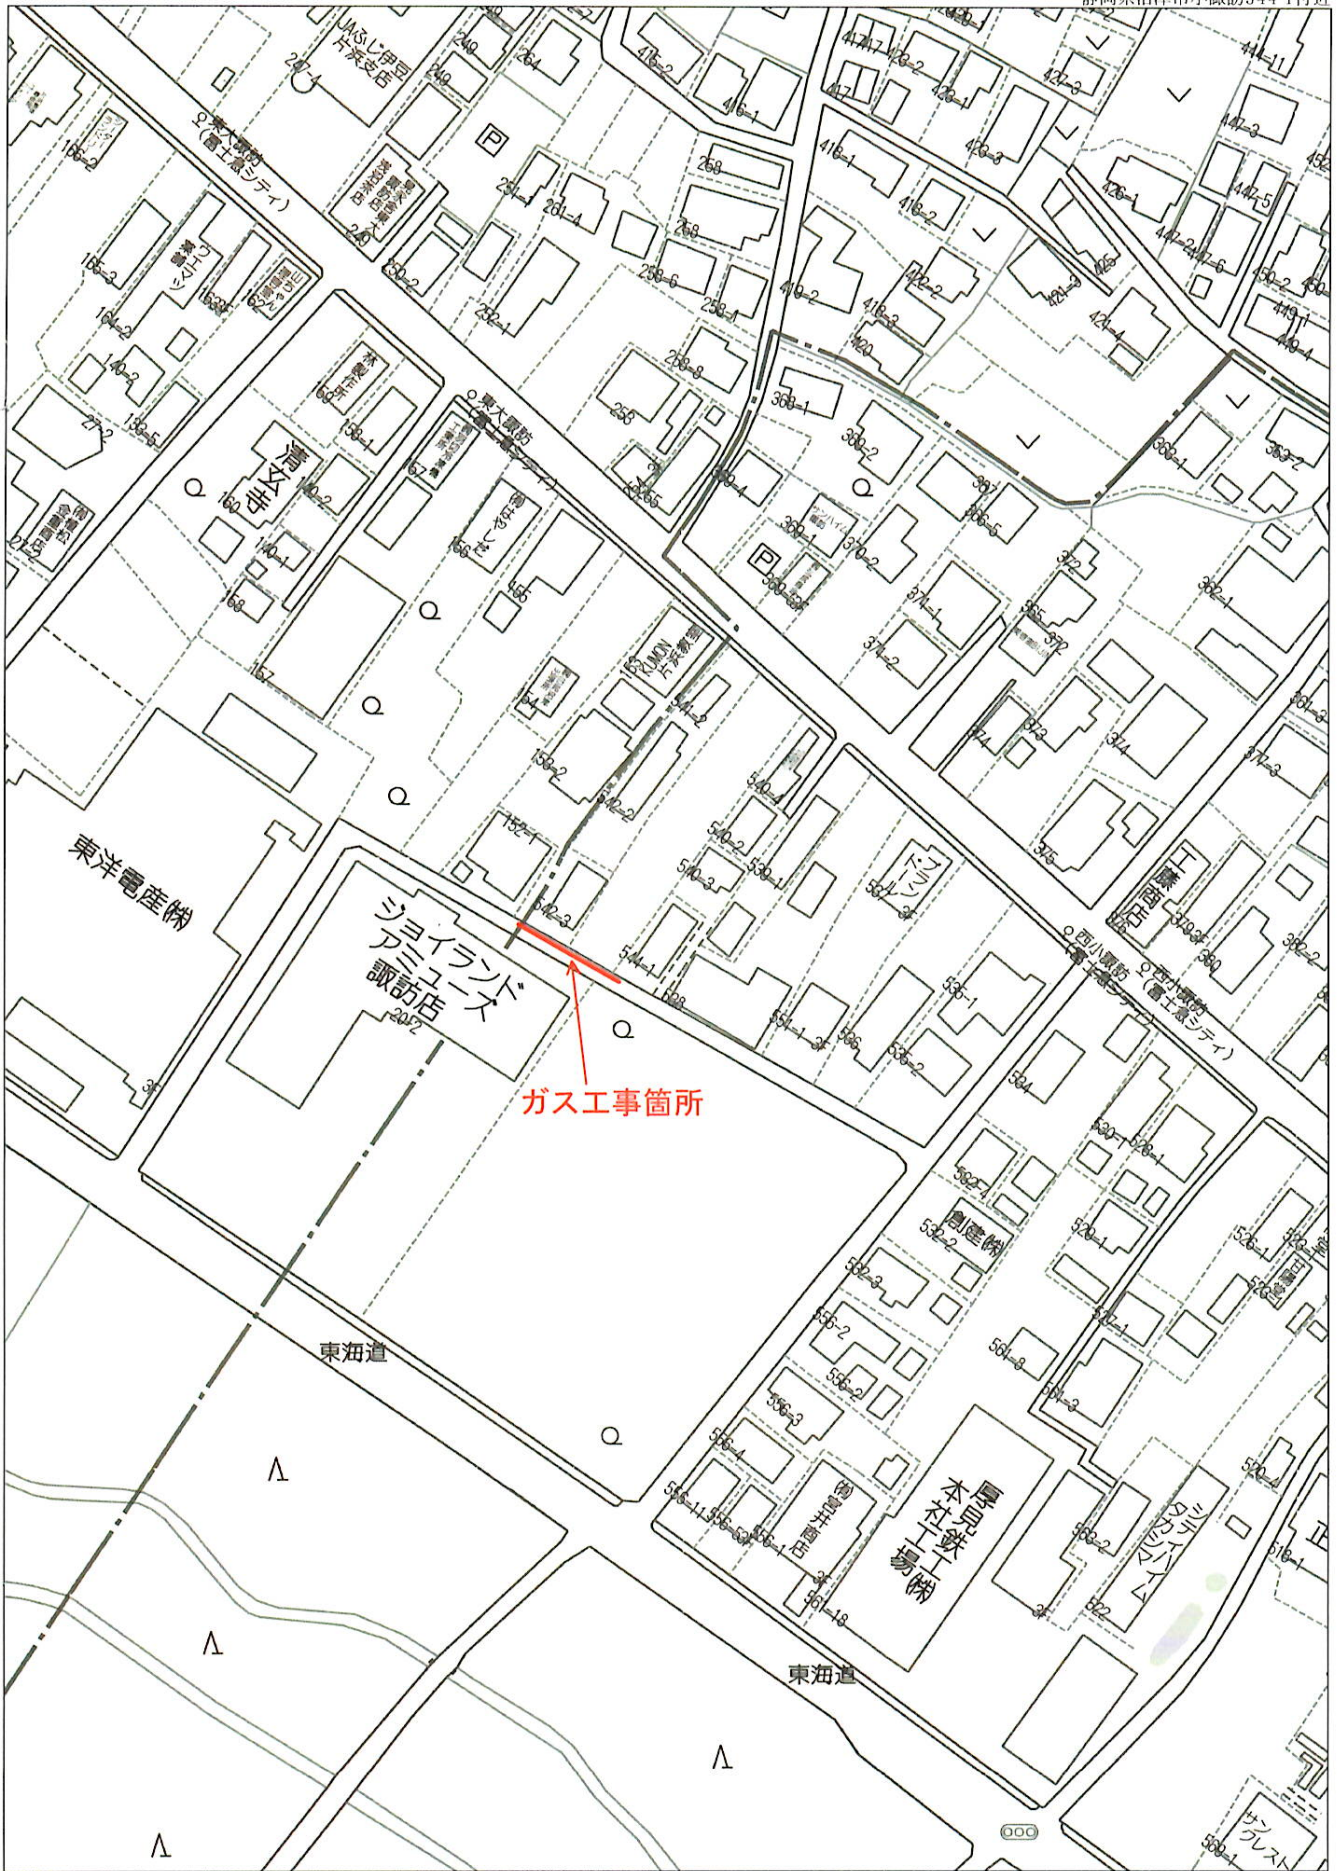

60m

1:1500

通行止 **迂回路**

※通行止区域の住民の方々には、
支障のないよう取計い致します。

